
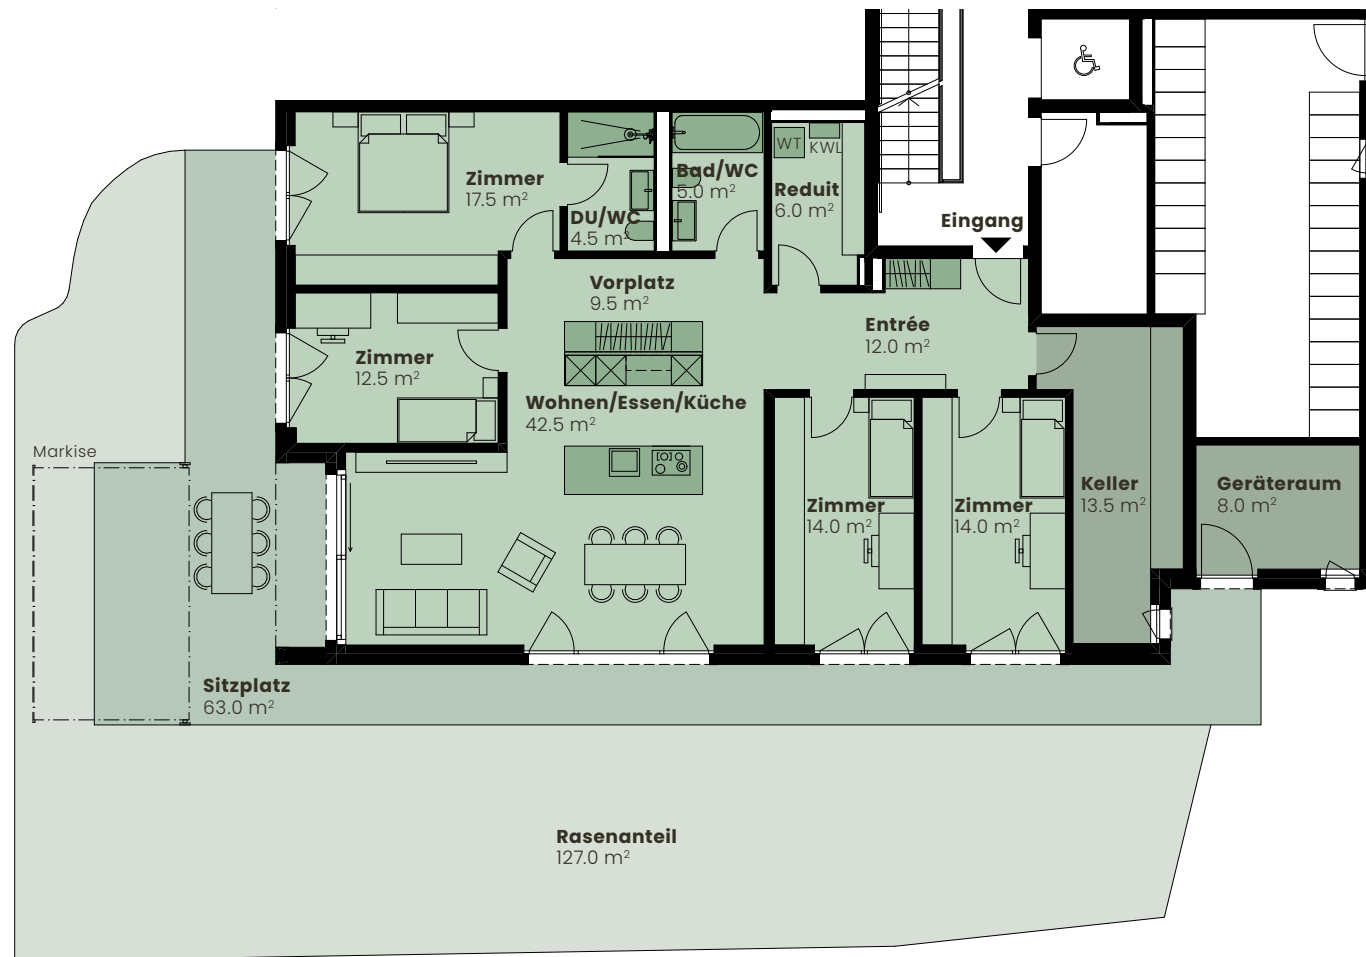


WHG 1

ERDGESCHOSS | 5.5 ZIMMER

Wohnfläche*:	144.0 m ²
Sitzplatz:	63.0 m ²
Keller/Nebenflächen:	21.5 m ²
Rasenteil:	127.0 m ²

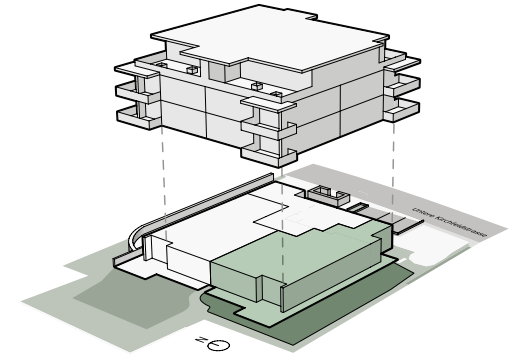

* Wohnfläche inkl. Innenwände exkl. Schächte, Keller und Aussenwände. Alle Angaben, Pläne, Visualisierungen usw. sind unverbindlich. Änderungen bleiben vorbehalten.

Plan Massstab 1:150

1 m

