
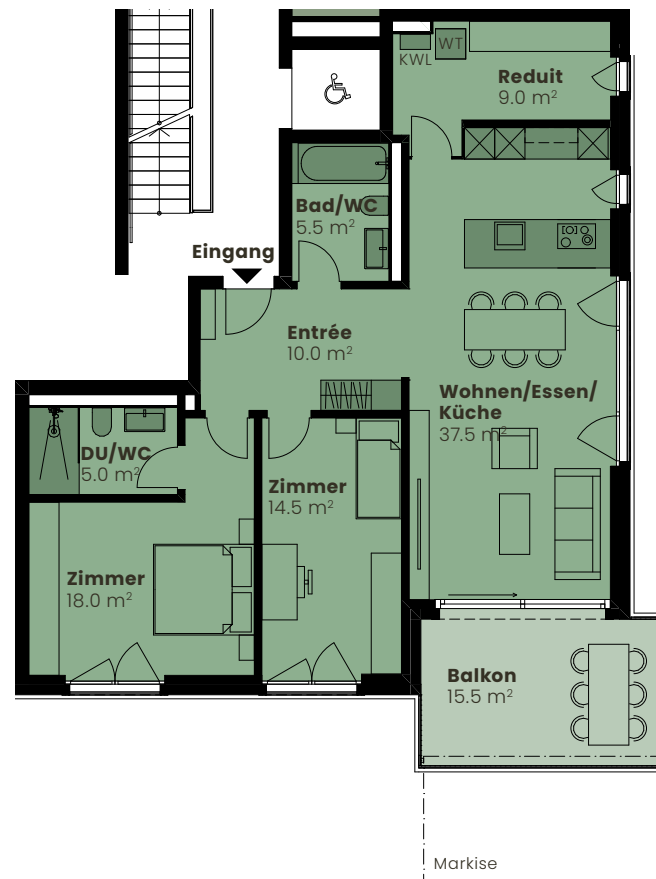


# WHG 101 / 201

1. / 2. OBERGESCHOSS | 3.5 ZIMMER

Wohnfläche*:	103.0 m <sup>2</sup>
Balkon:	15.5 m <sup>2</sup>
Keller WHG 101:	9.5 m <sup>2</sup>
Keller WHG 201:	10.5 m <sup>2</sup>

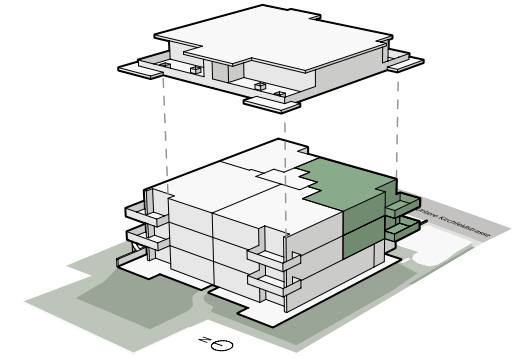

\* Wohnfläche inkl. Innenwände exkl. Schächte, Keller und Aussenwände. Alle Angaben, Pläne, Visualisierungen usw. sind unverbindlich. Änderungen bleiben vorbehalten.

Plan Massstab 1:150

1 m

