
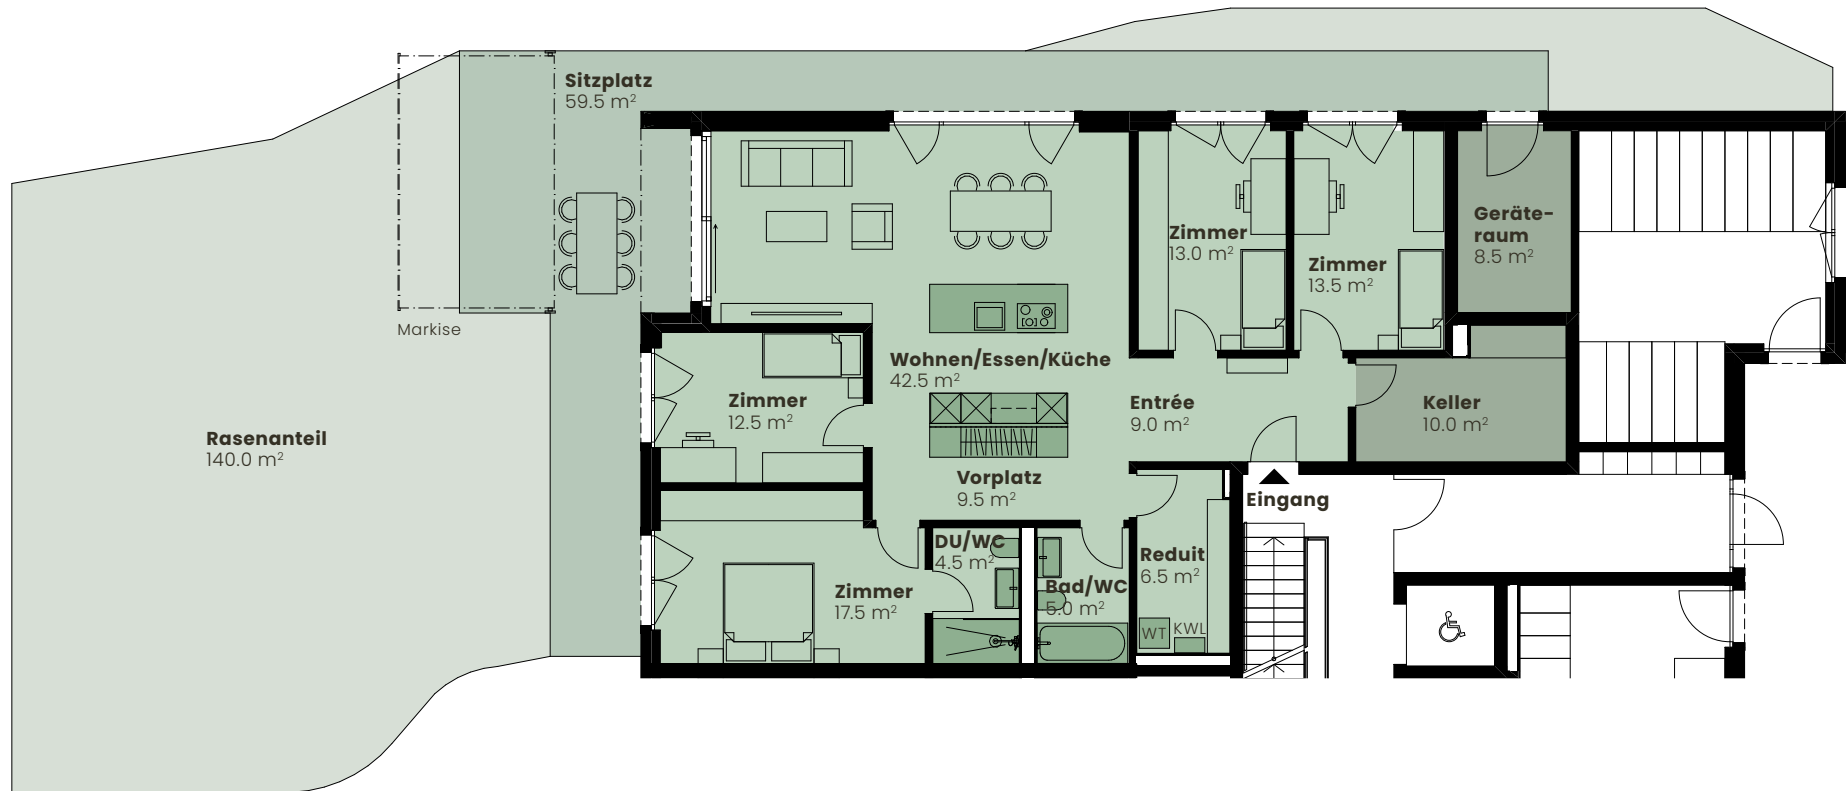


# WHG 2

## ERDGESCHOSS | 5.5 ZIMMER

Wohnfläche*:	139.0 m <sup>2</sup>
Sitzplatz:	59.5 m <sup>2</sup>
Keller/Nebenflächen:	18.5 m <sup>2</sup>
Rasenteil:	140.0 m <sup>2</sup>

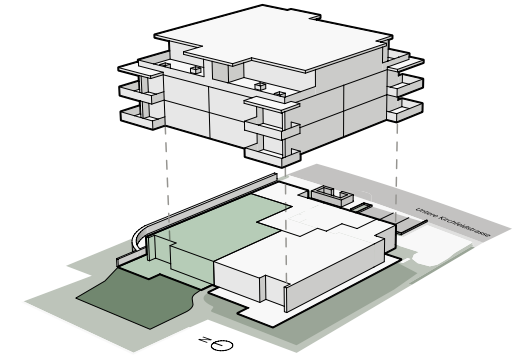

\* Wohnfläche inkl. Innenwände exkl. Schächte, Keller und Aussenwände. Alle Angaben, Pläne, Visualisierungen usw. sind unverbindlich. Änderungen bleiben vorbehalten.

Plan Massstab 1:150

1 m

